


Wohnhaus Conrad Müller

Oderberg-Bräulitz

Erdgeschossgrundriss

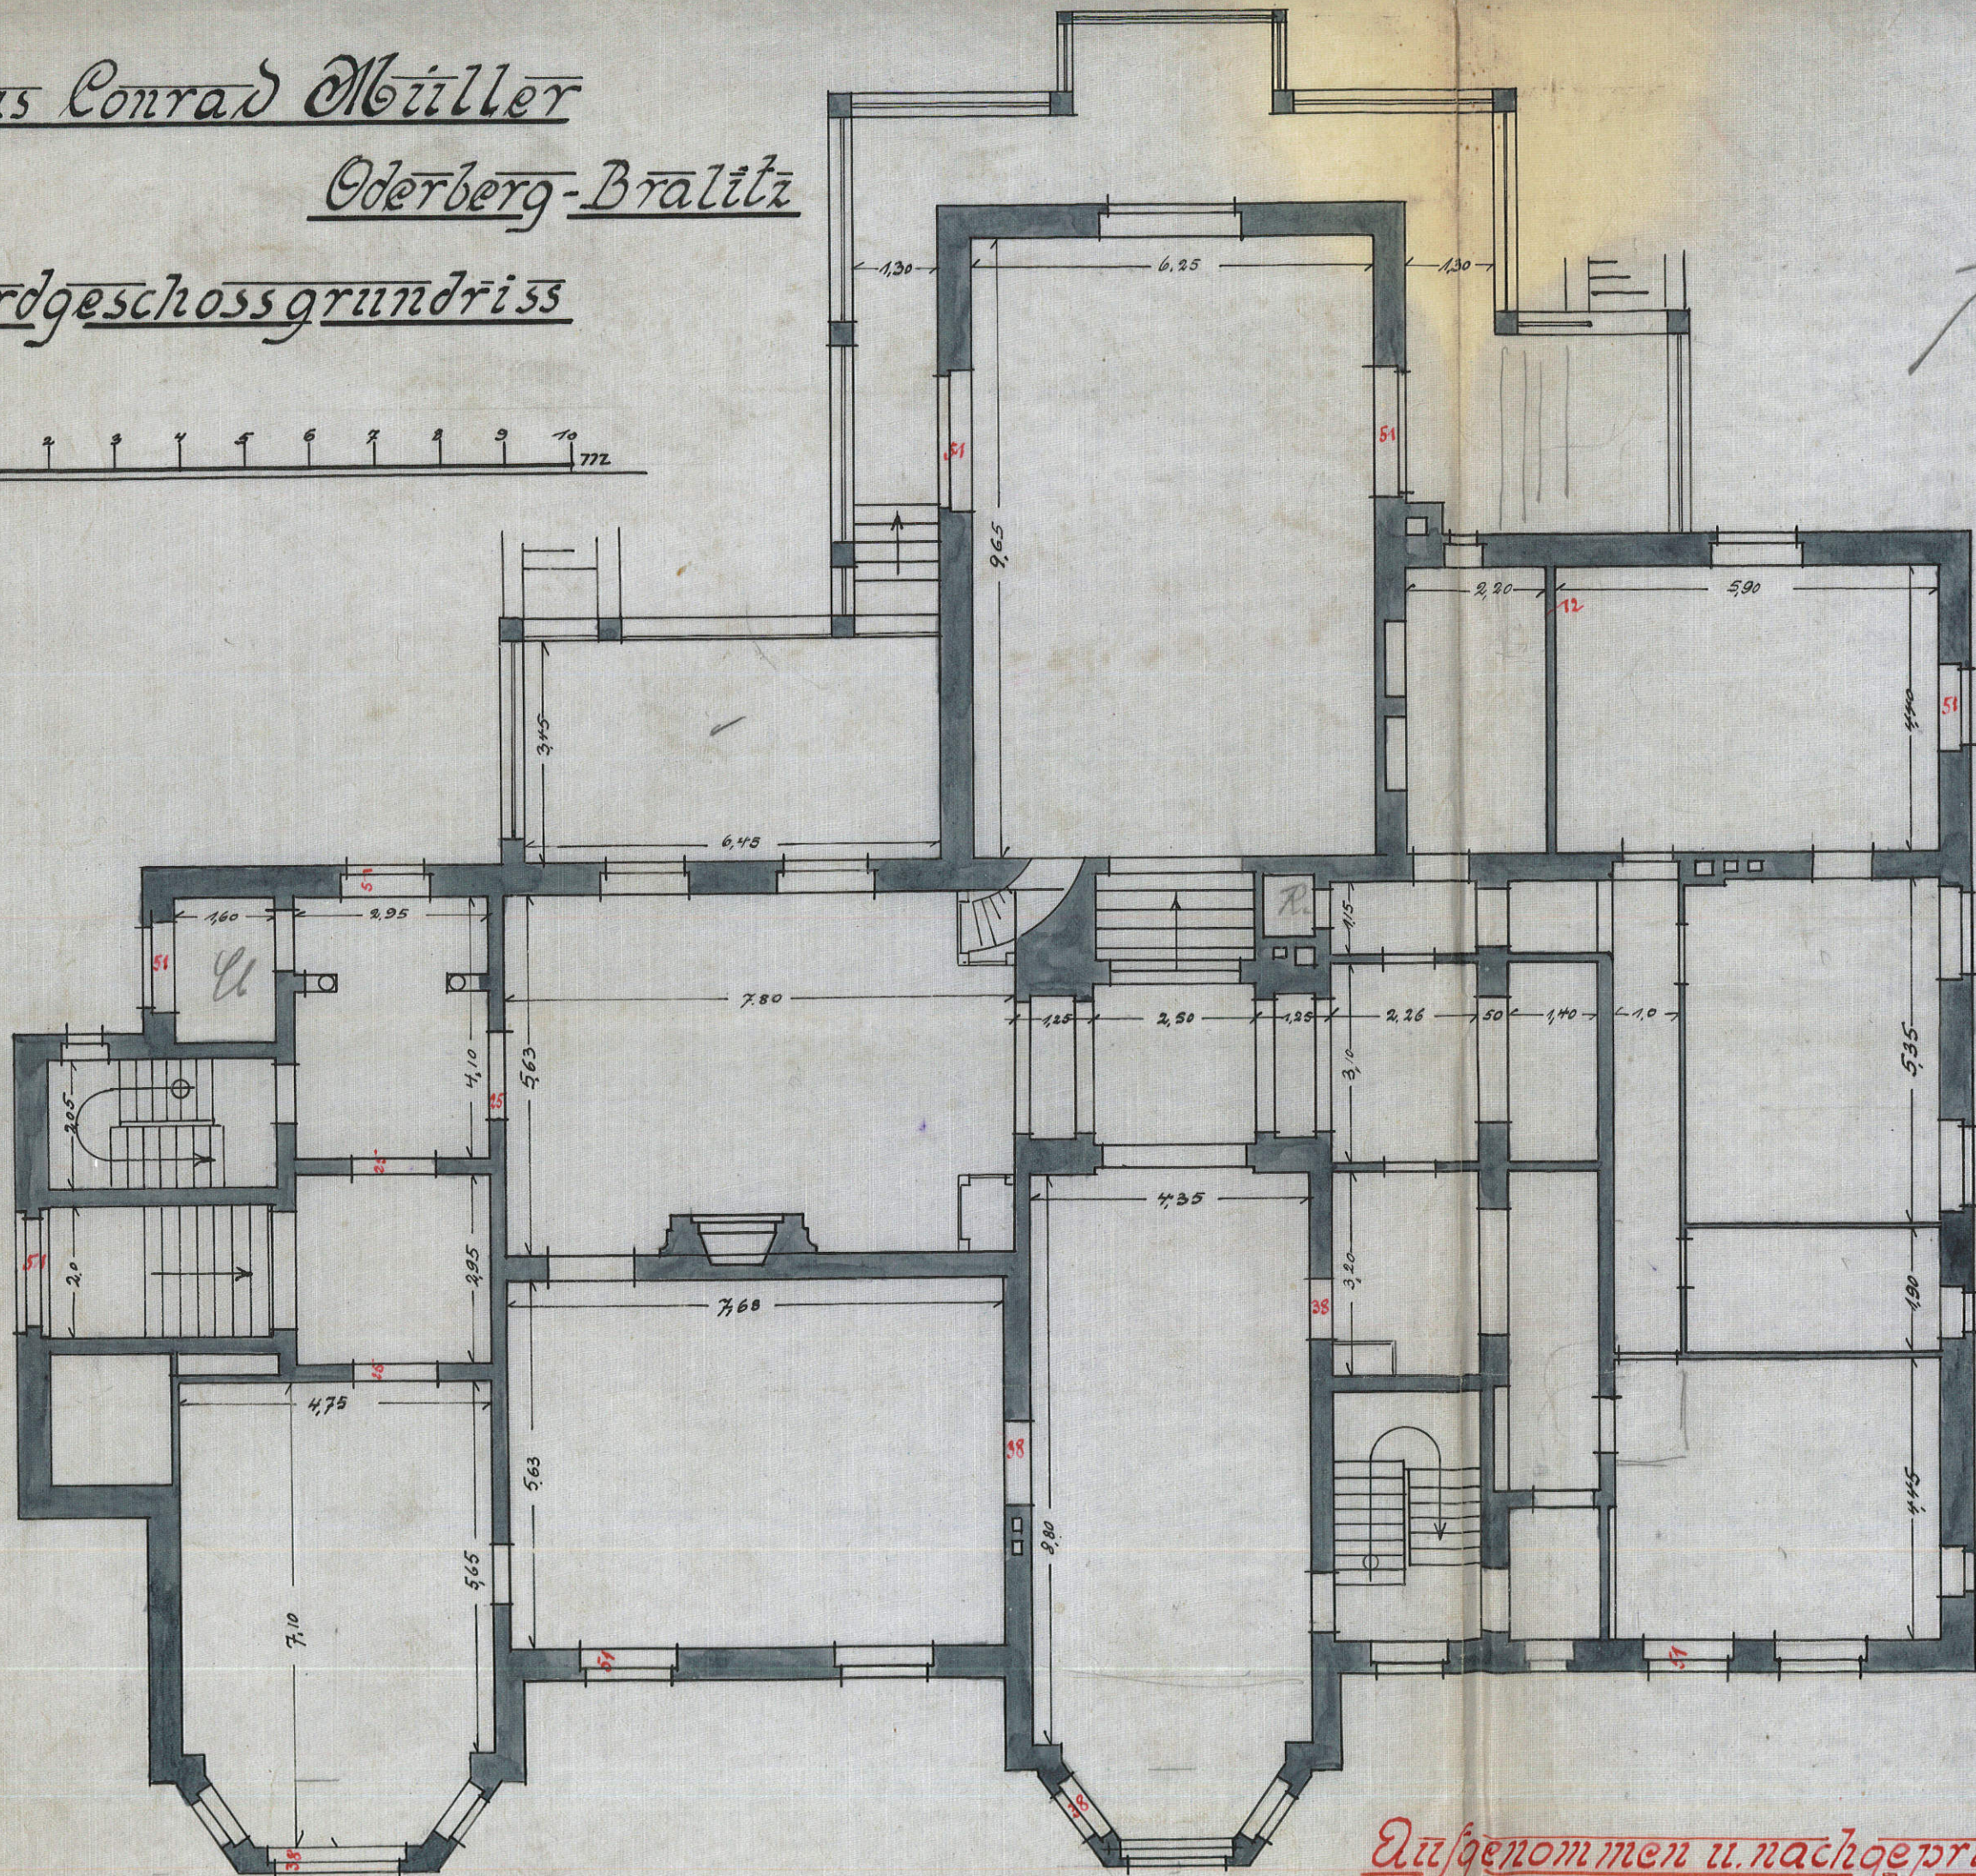

*Aufgenommen u. nachgeprüft im März 1915*